



建筑		暖通	
结构		电气	
给排水		弱电	

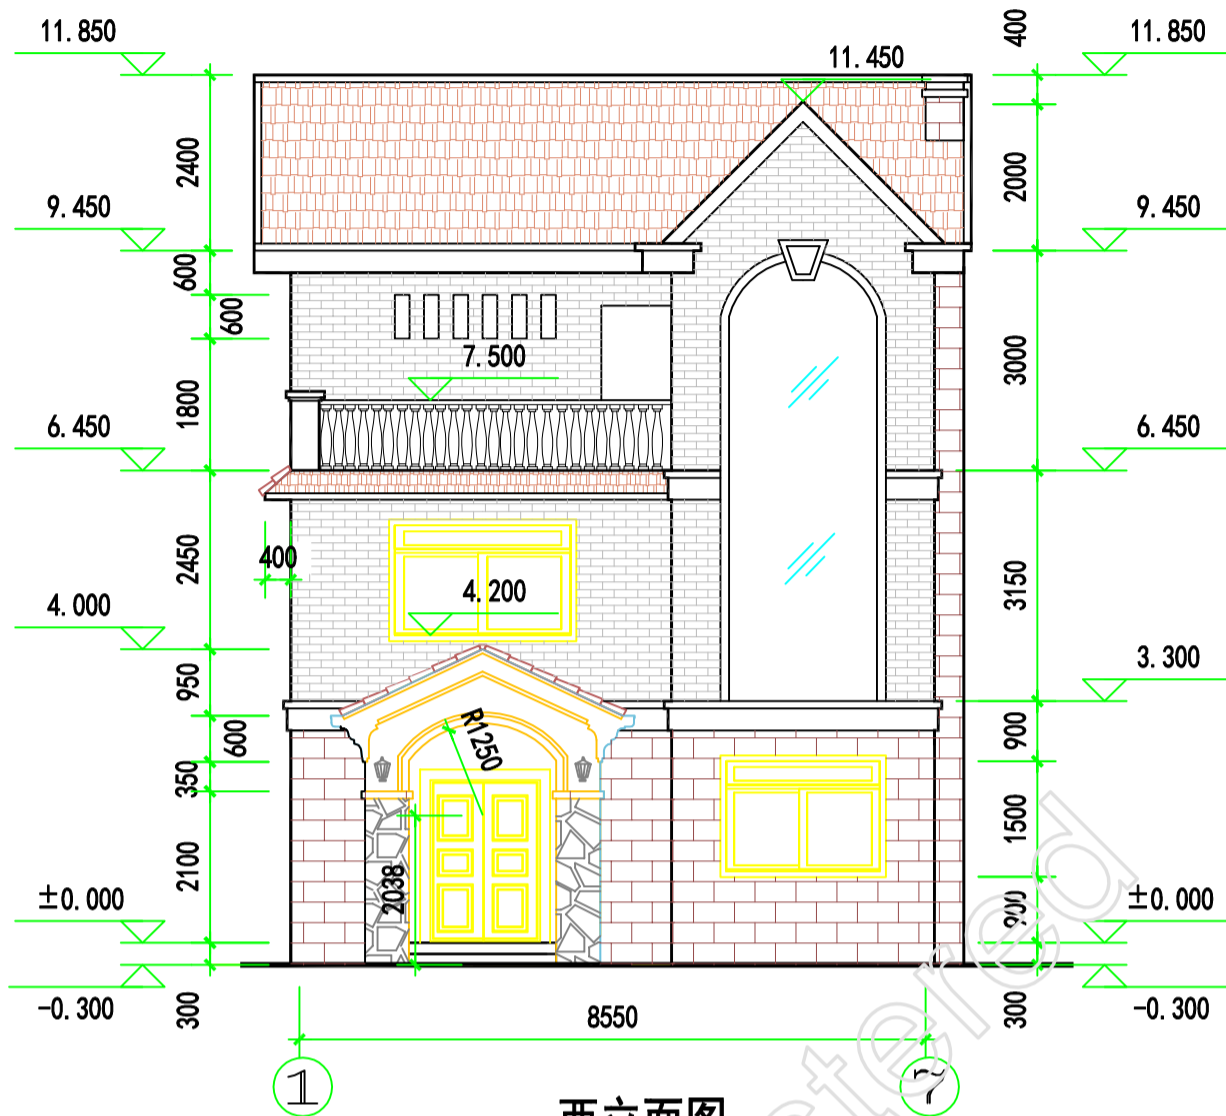

西立面图

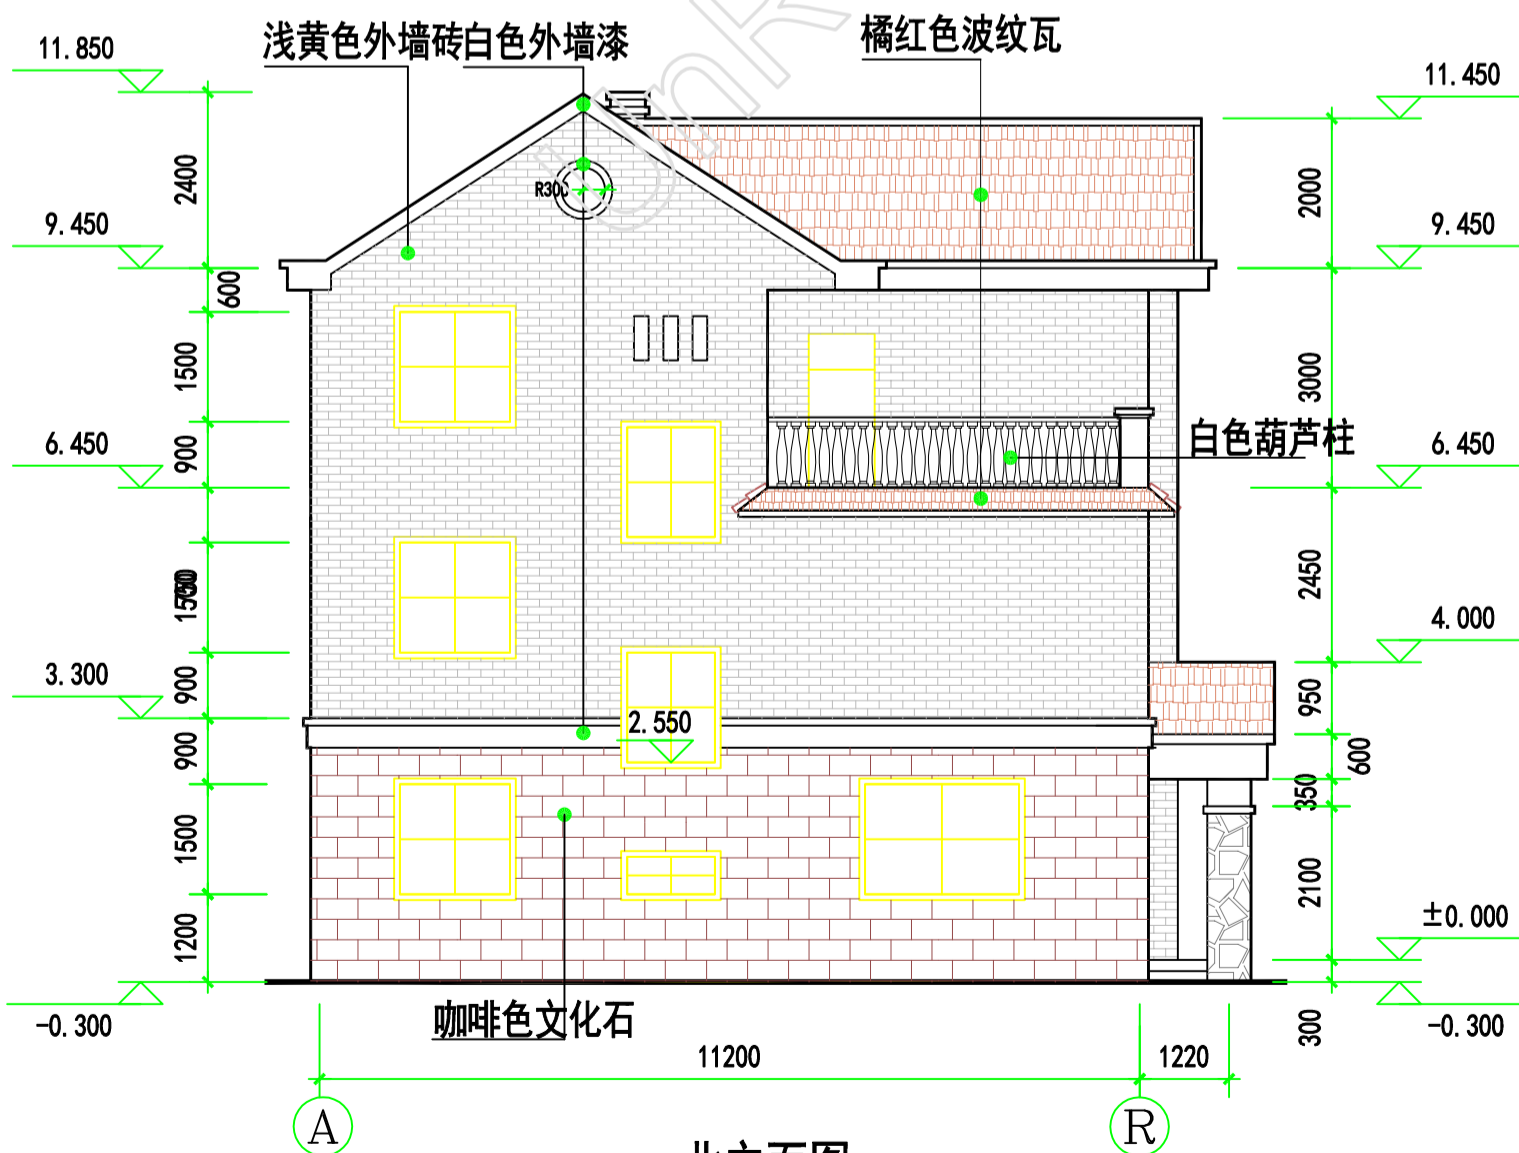

北立面图

湖南省郴州建设工程集团有限公司(设计公司)		建设单位	罗府雅居	
设计字第 1846263 号		工程名称	罗府雅居	
法人代表	设计	西立面图 北立面图	图别	建筑
注册建筑师	校对		图号	共 7 张 第 6 张
注册结构师	审核		日期	2010.04
工程负责人	审定			