



南立面图

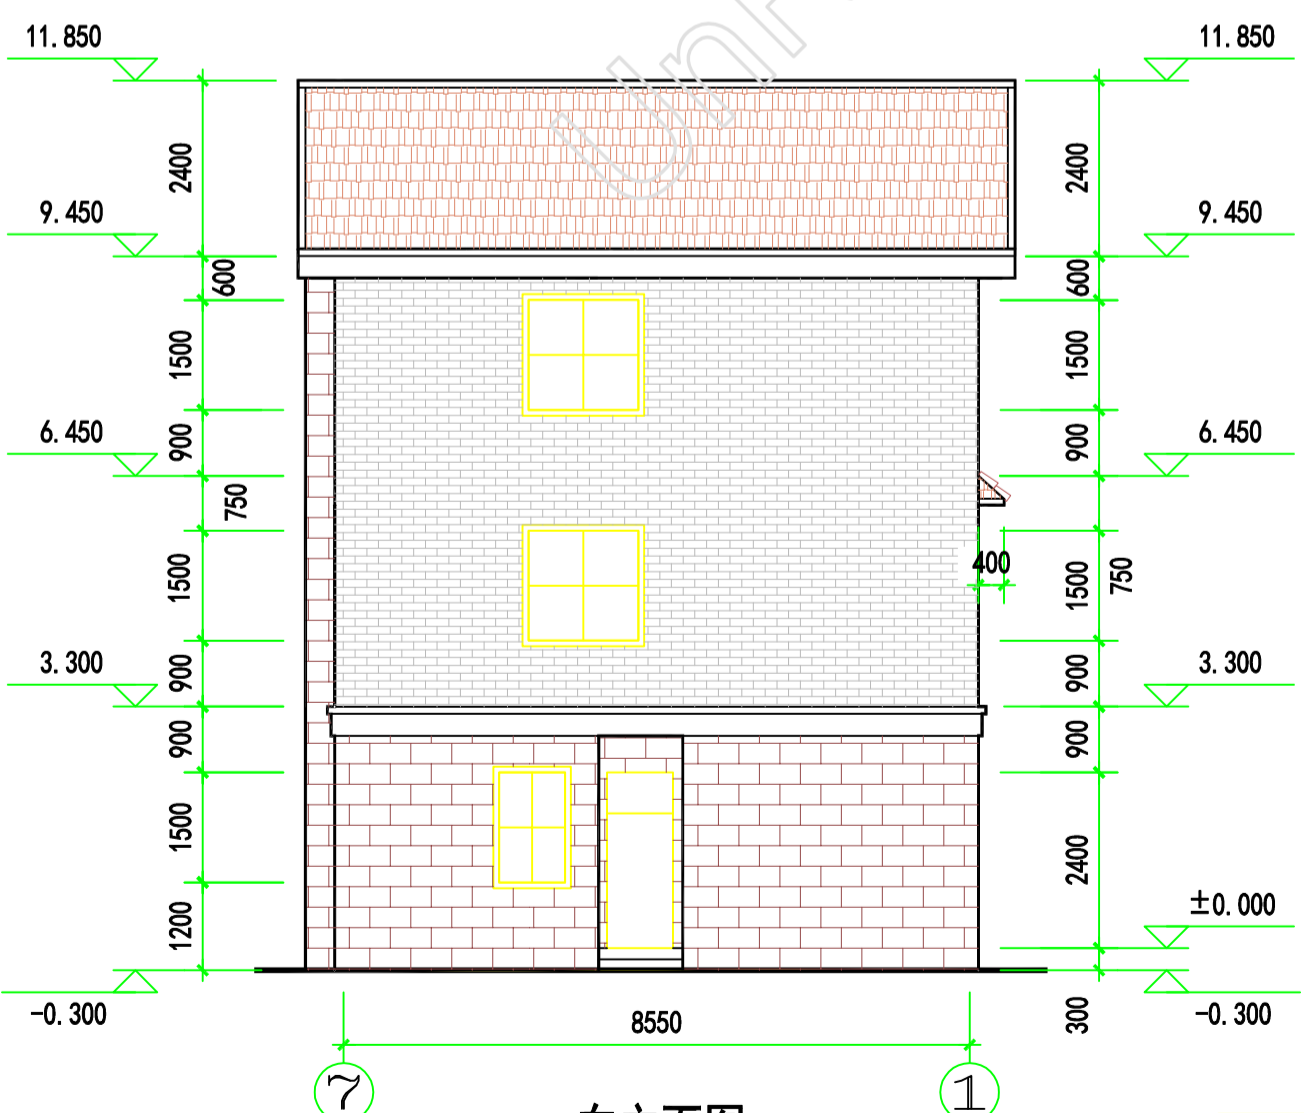

东立面图

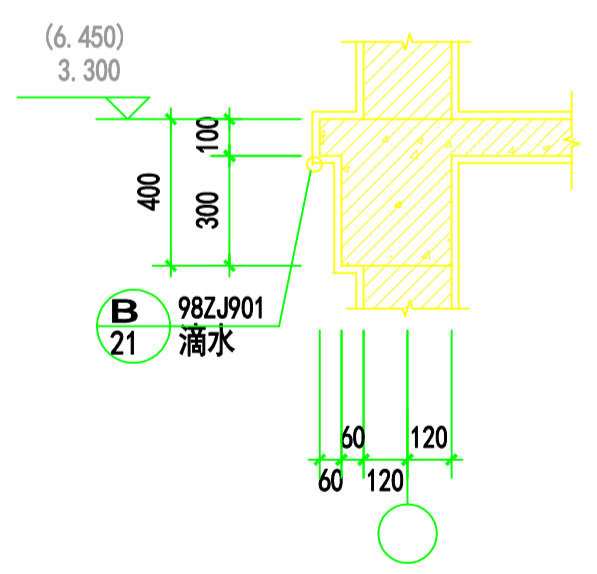

腰线大样 1:20

湖南省郴州建设工程集团有限公司(设计公司) 设计字第 1844263 号			建设单位 罗府雅居	图别 建 施
法人代表		设 计	南立面图 东立面图	图号
注册建筑师		校 对		共 7 张
注册结构师		审 核		第 7 张
工程负责人		审 定		日期 2010.04