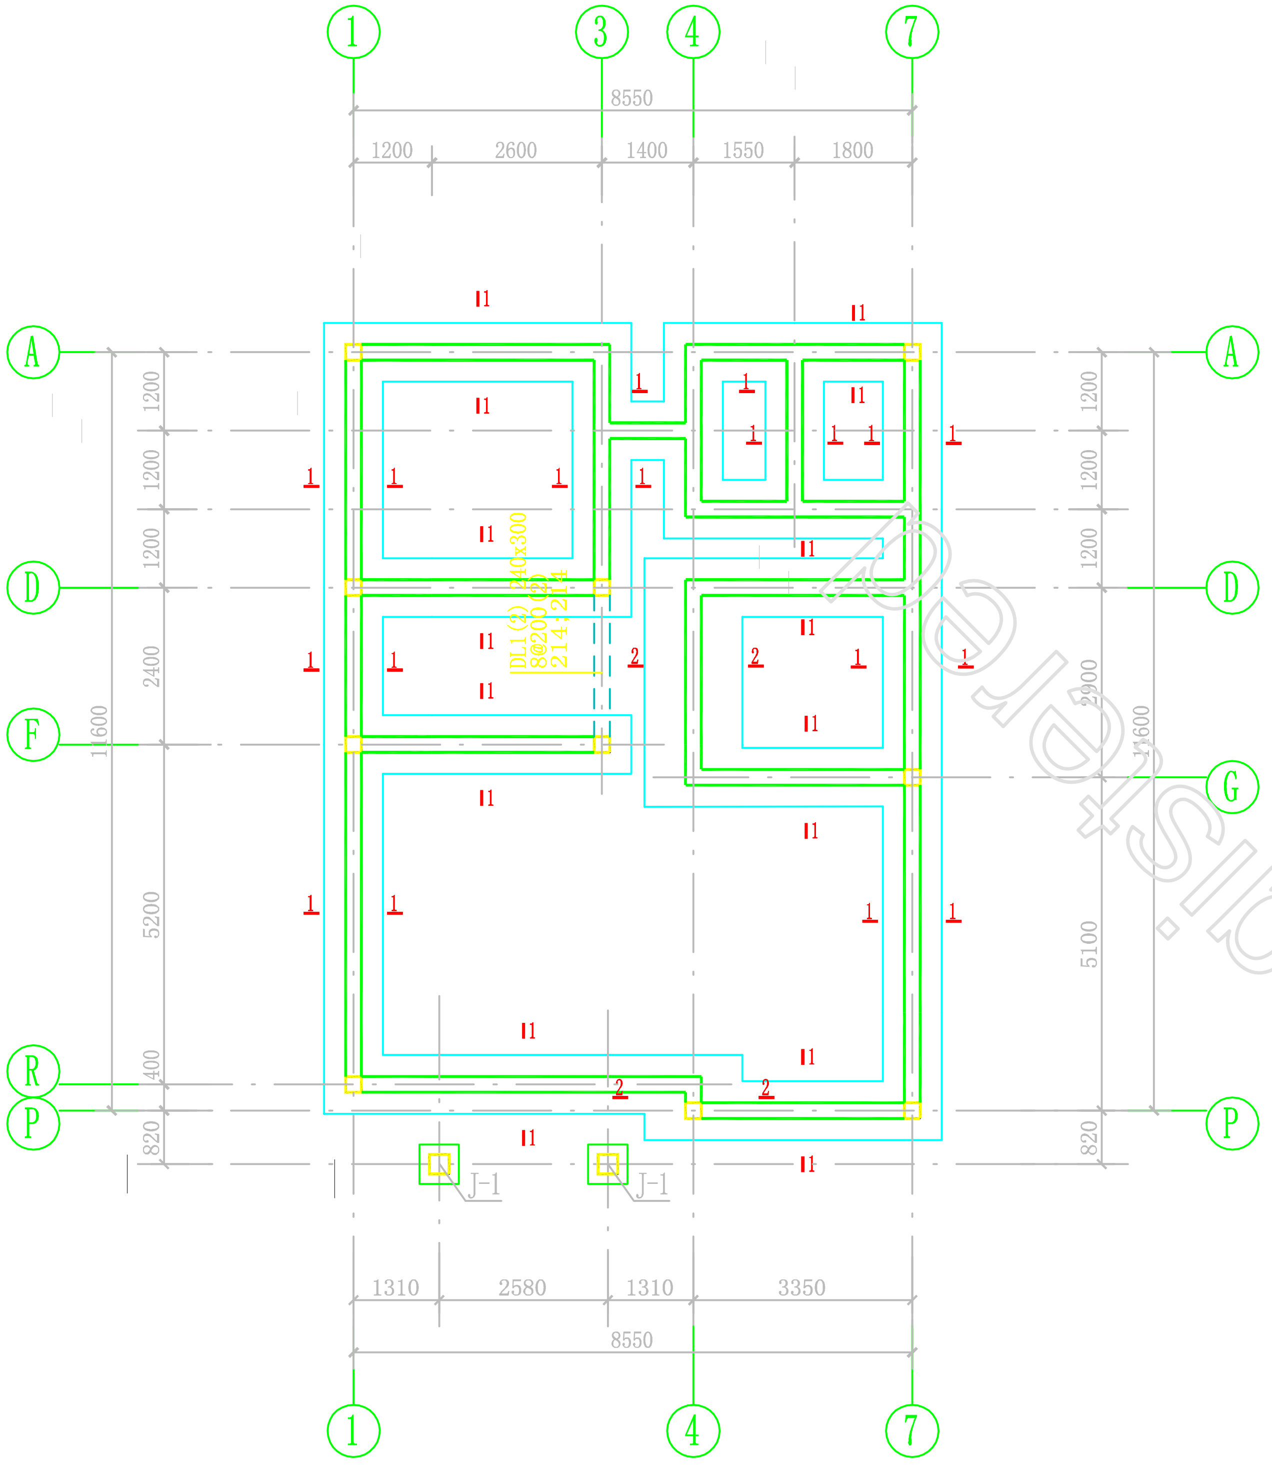
1
3
4
7
8550
1200
2600
1400
1550
1800
A
D
F
G
R
P
11600
1200
1200
1200
2400
5200
400
820
2900
5100
DL1(2) 240x300
8@200(2)
2 14;2 14
J-1
J-1
1310
2580
1310
3350
8550
1
4
7

基础平面图

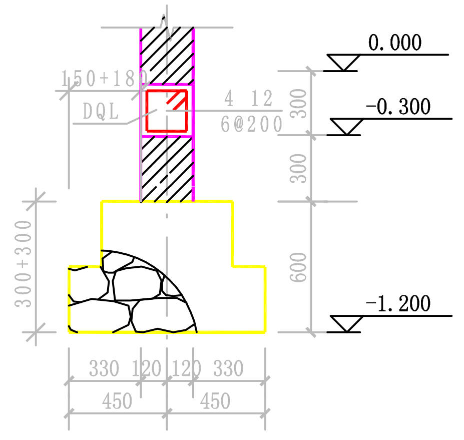
150+180
DQL
4 12
6@200
300
300
600
0.000
-0.300
-1.200
300+300
330
120
120
330
450
450

1—1

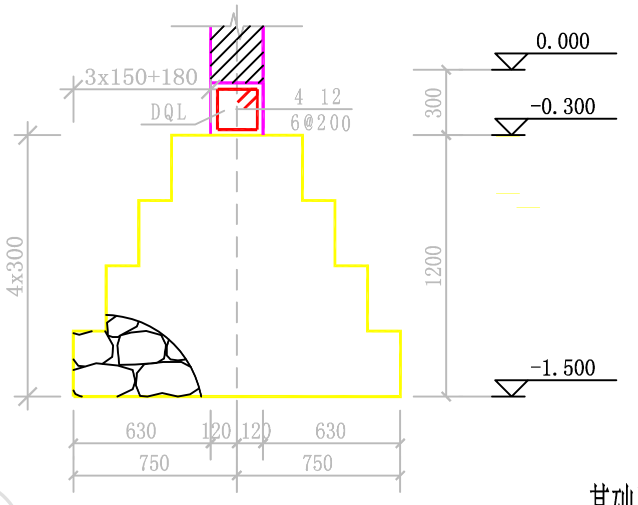
3x150+180
DQL
4 12
6@200
300
1200
0.000
-0.300
-1.500
4x300
630
120
120
630
750
750

2—2

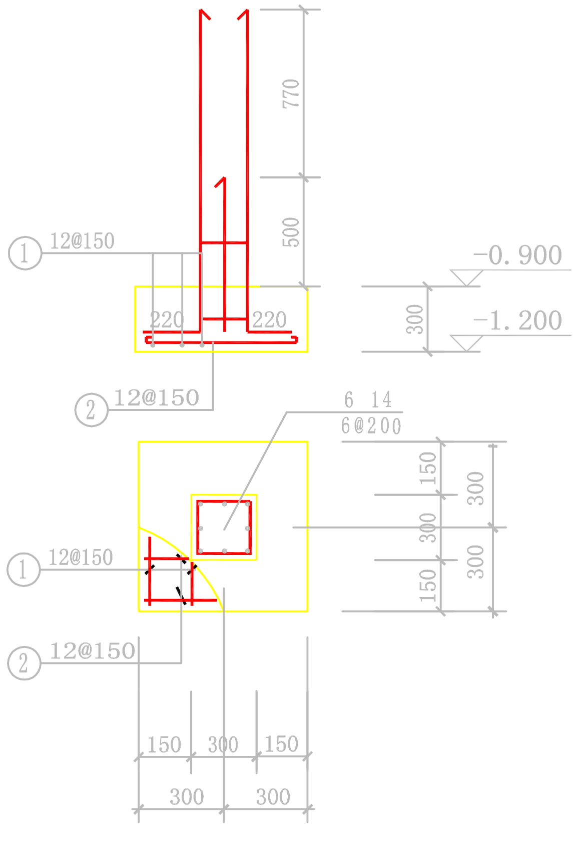
①12@150
770
500
220
220
300
-0.900
-1.200
②12@150
6 14
6@200
①12@150
②12@150
150
300
150
300
300
150
300
150
300
300

J-1 1:30

基础及柱说明:
1.本工程所处建筑场地类别为II类.
2.本工程的基础为独立基础和片石条形基础.
3.基底持力层为粉质粘土.其地基承载力特征值为200KPa,如有实际不符的则另行处理.
4.材料:图中 表示 HPB235钢筋, 表示HRB335钢筋,
条基为MU30片石M10水泥砂浆砌筑,垫层为C10
独立基础为C25混凝土浇捣。
5.基础受力钢筋混凝土的保护层厚度为40MM.
6.基础上部插筋按上部结构配置.
7.地基须验槽,须检验基底下1.5d(条基3d)且厚度不小
是否有孔洞、软弱层、破碎带等不良地质情况,如有
8. 本工程地基基础设计等级为丙级
9. 未尽事宜按有关现行规范及强制性条文施工.
10.柱:
框架柱KZ纵筋连接构造和柱头纵筋连接构造
严格按图集03G101-1中P36、38页框架柱执行。

UnRegistered

湖南省郴州建设工程集团有限公司（设计公司） 设证字第1846263号				建设单位		
				工程名称	罗府雅居	
法人代表		设计		基础平面图 基础说明 基础详图	图别	结施
注册建筑师		校对			图号	01
注册结构师		审核			共 6 张	第 2 张
工程负责人		审定			日期	2010.04