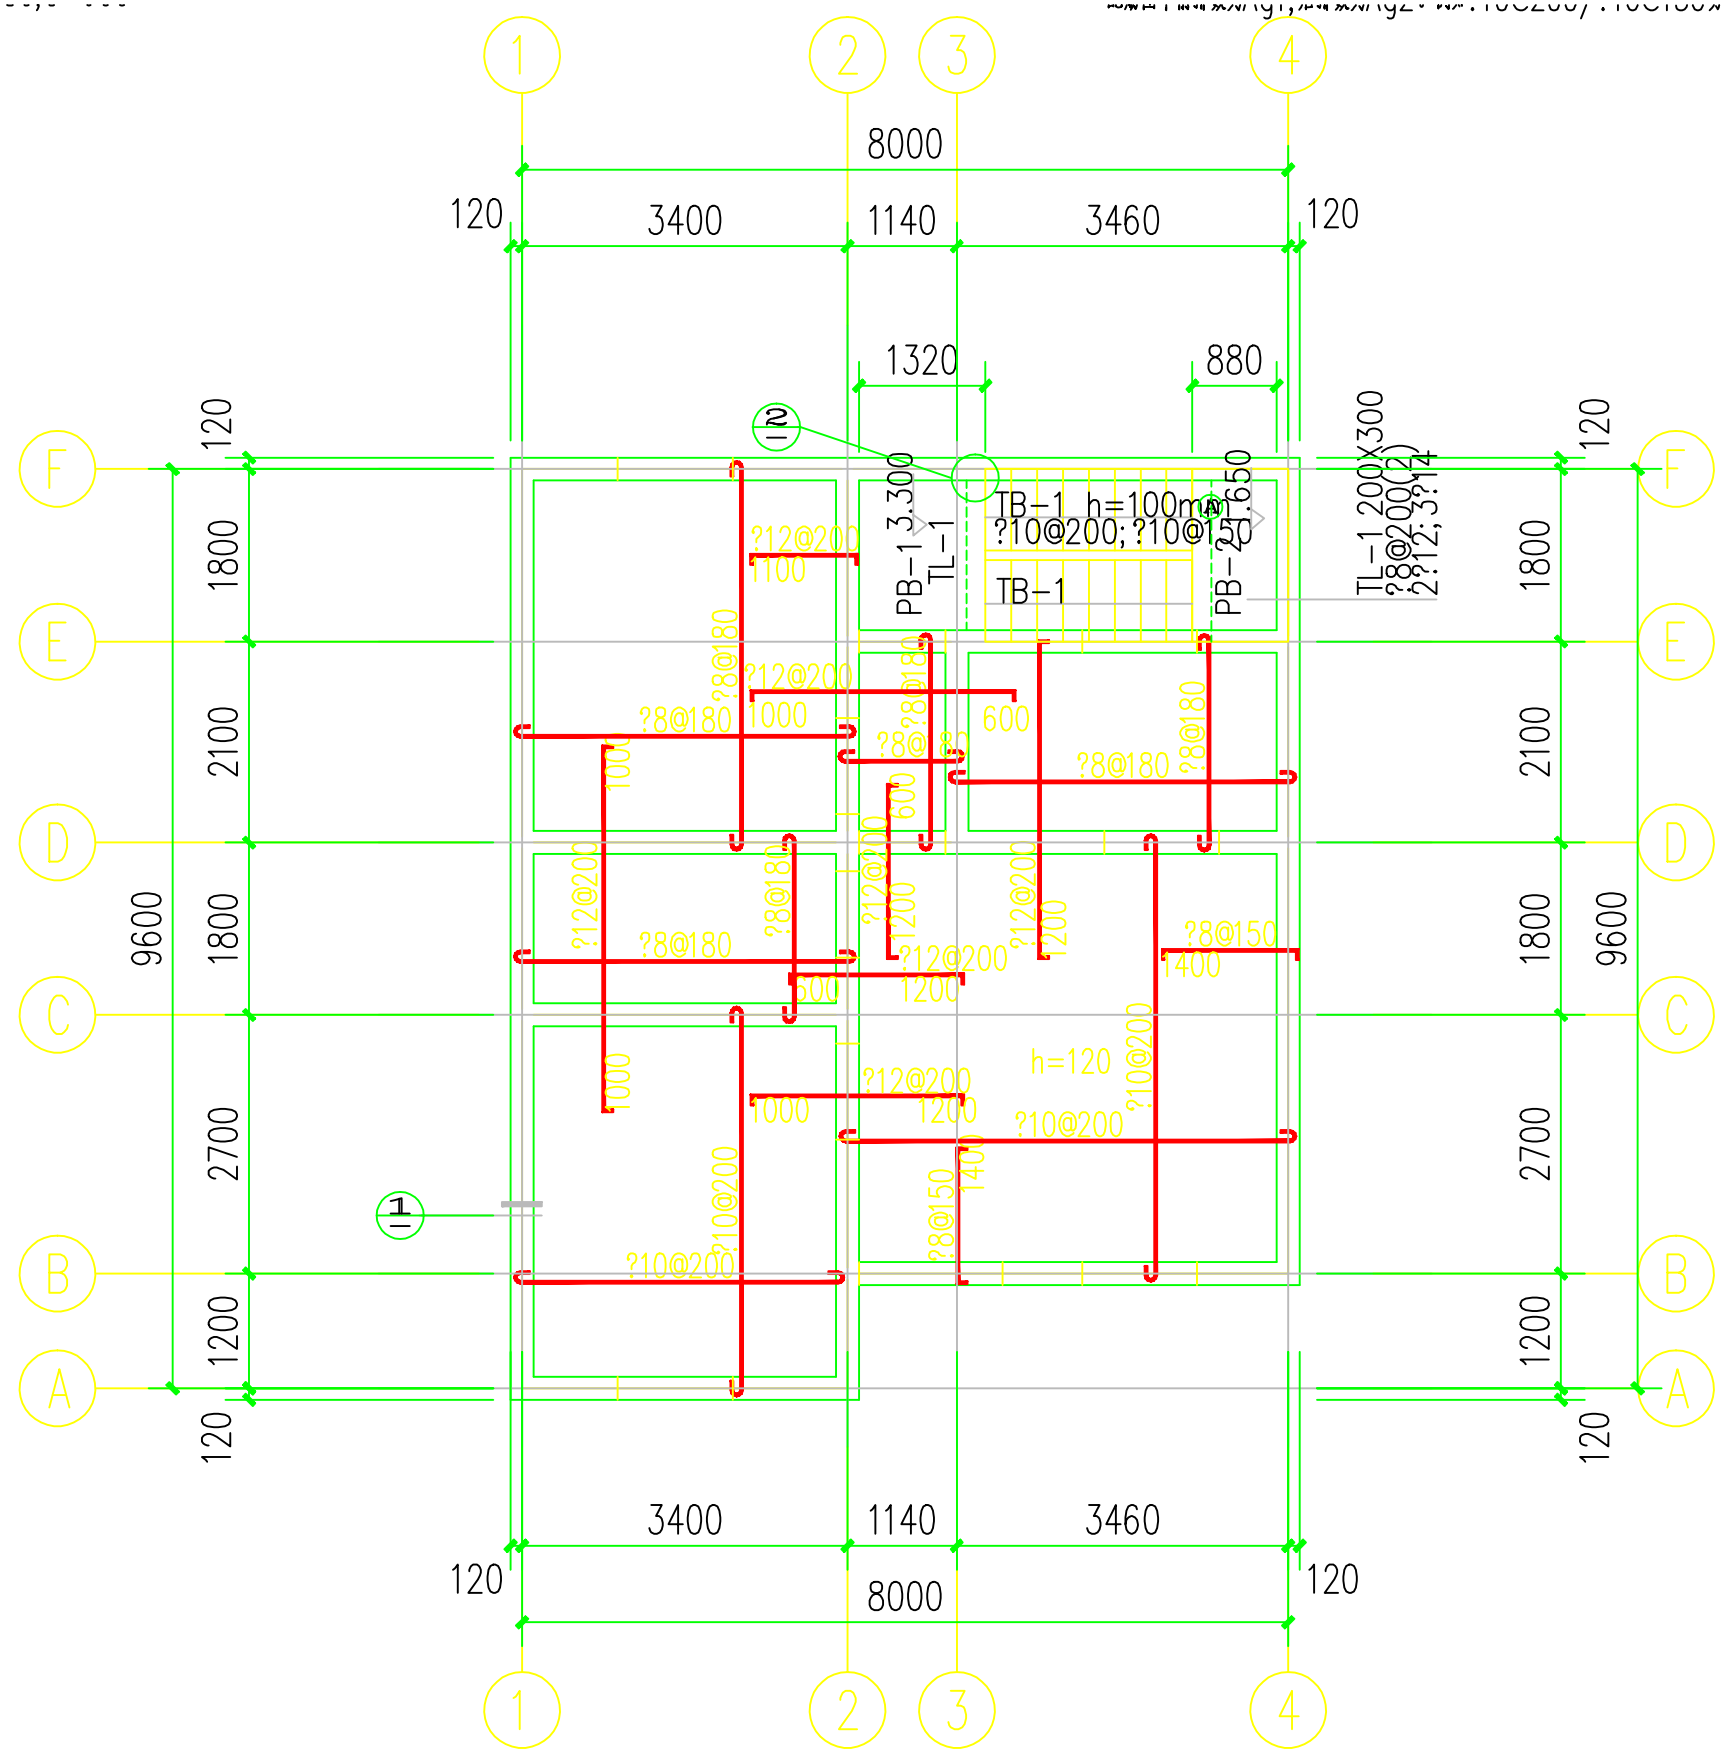


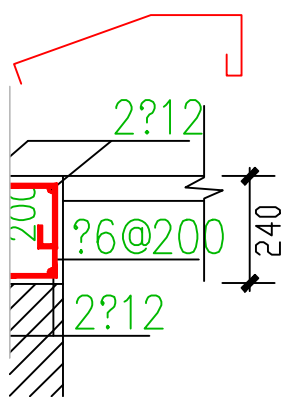


# 屋面板配筋图 1:100

1. 未注明板标高为H=3.300m
2. 面筋为?8@200双向拉通,图中所示负筋为支座附加钢筋。
3. 图中未注明者板厚为100mm
4. 底筋相同的相邻跨板施工时其底筋可以连通