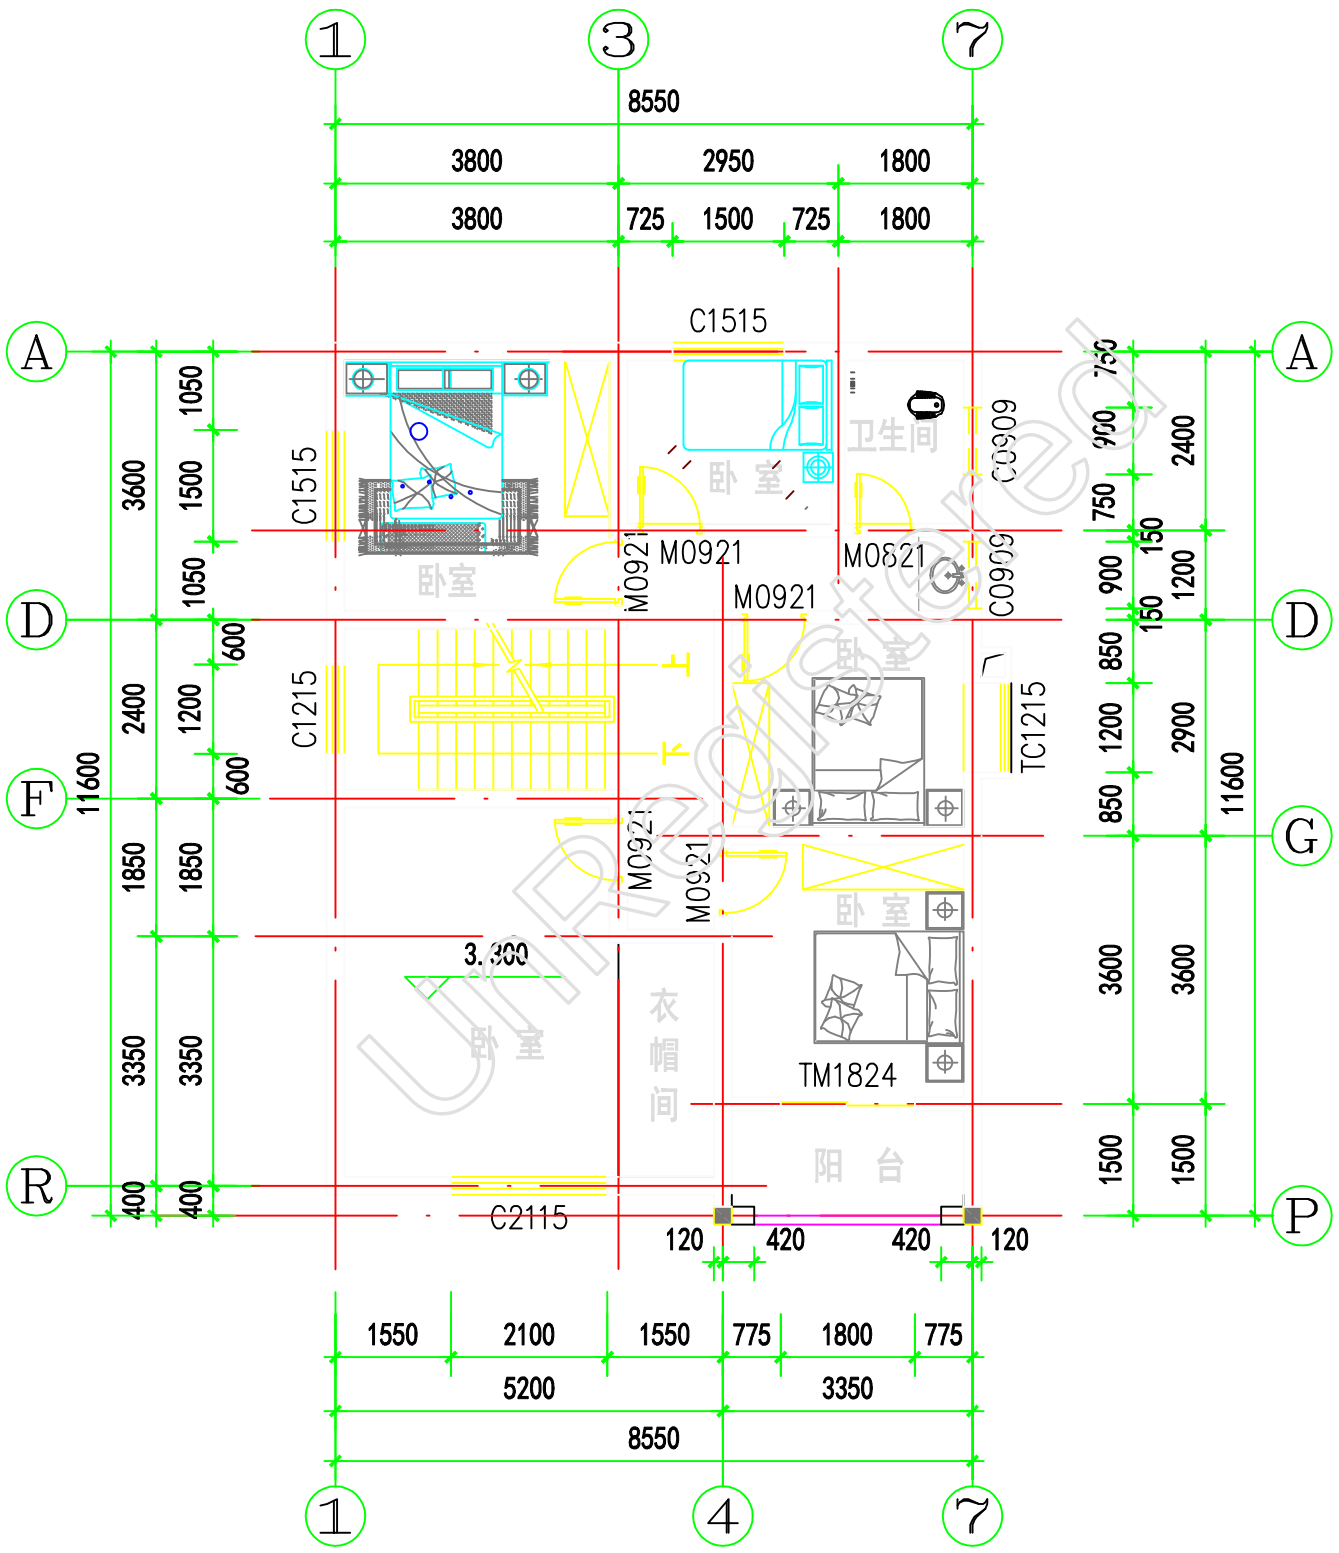
1
3
7
8550
3800
2950
1800
3800
725
1500
725
1800
C1515
A
D
F
R
1050
3600
1500
1050
600
2400
1200
600
11600
1850
1850
3350
3350
400
400
C1515
C1215
M0921
M0921
M0921
M0821
C0909
C0909
卫生间
卧室
卧室
卧室
卧室
TC1215
M0921
M0921
3.300
衣帽间
TM1824
阳台
C2115
120
420
420
120
750
900
2400
750
150
900
150
1200
850
1200
2900
850
11600
G
3600
3600
1500
1500
P
1550
2100
1550
775
1800
775
5200
3350
8550
1
4
7

# 二层平面图